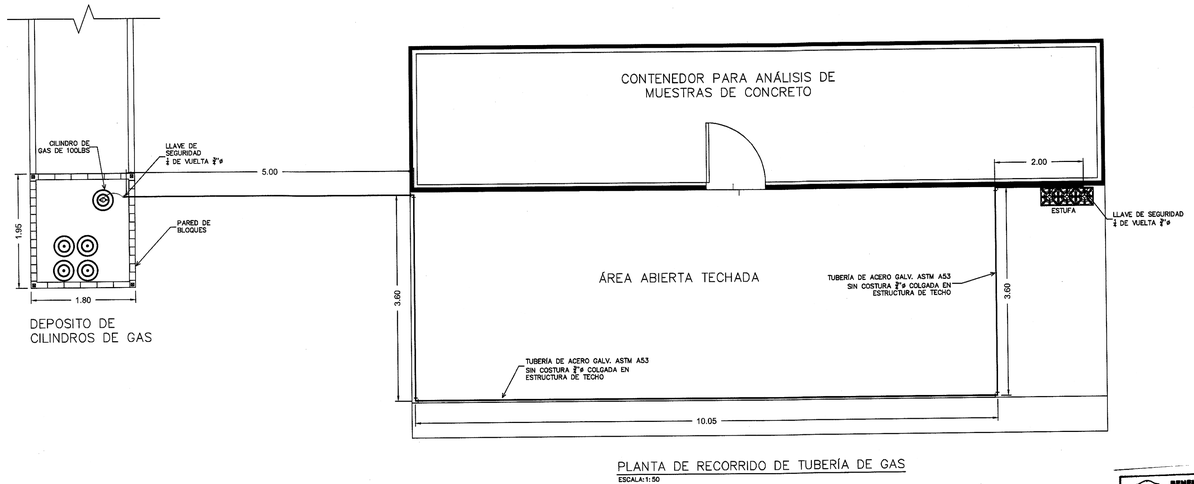
CILINDRO DE GAS DE 100LBS
LLAVE DE SEGURIDAD 1 DE VUELTA 3"ø
PARED DE BLOQUES
1.95
1.80
5.00
CONTENEDOR PARA ANÁLISIS DE MUESTRAS DE CONCRETO
2.00
ESTUFA
LLAVE DE SEGURIDAD 1 DE VUELTA 3"ø
ÁREA ABIERTA TECHADA
TUBERIA DE ACERO GALV. ASTM A53 SIN COSTURA 3"ø COLGADA EN ESTRUCTURA DE TECHO
3.60
3.60
TUBERIA DE ACERO GALV. ASTM A53 SIN COSTURA 3"ø COLGADA EN ESTRUCTURA DE TECHO
10.05

DEPOSITO DE CILINDROS DE GAS

PLANTA DE RECORRIDO DE TUBERÍA DE GAS

ESCALA:1:50

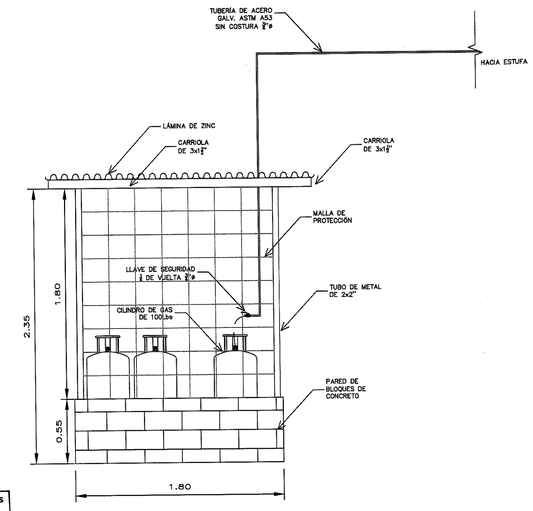

ELEVACIÓN FRONTAL

ESCALA:1:25

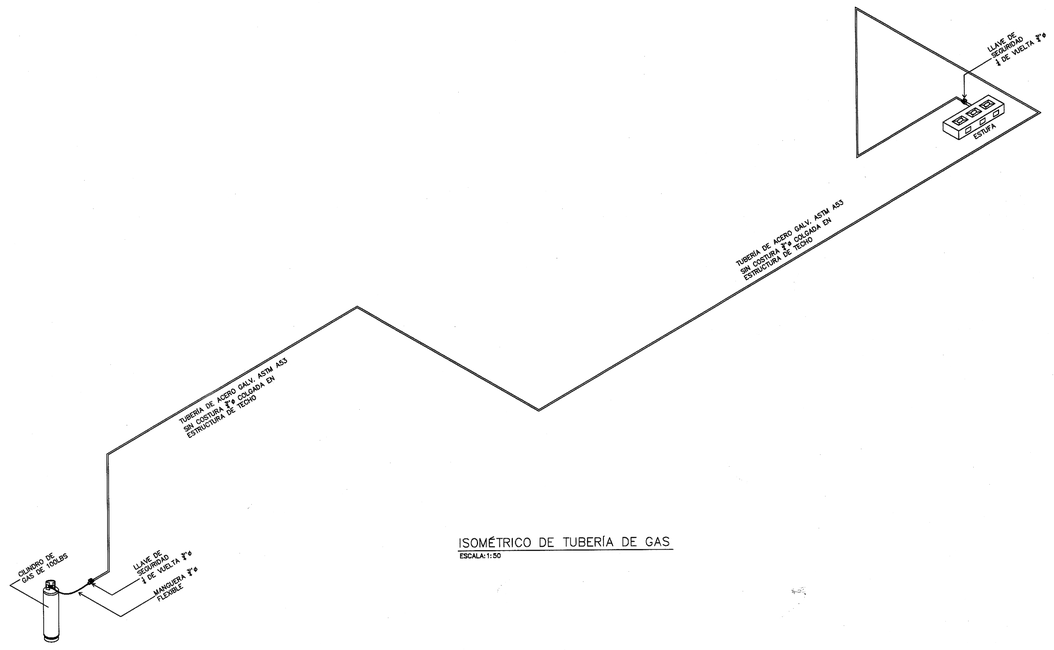
LLAVE DE SEGURIDAD 1 DE VUELTA 3"ø
ESTUFA
TUBERIA DE ACERO GALV. ASTM A53 SIN COSTURA 3"ø COLGADA EN ESTRUCTURA DE TECHO
TUBERIA DE ACERO GALV. ASTM A53 SIN COSTURA 3"ø COLGADA EN ESTRUCTURA DE TECHO
CILINDRO DE GAS DE 100LBS
LLAVE DE SEGURIDAD 1 DE VUELTA 3"ø
MANGUERA 3"ø FLEXIBLE

ISOMÉTRICO DE TUBERÍA DE GAS

ESCALA:1:50

BENEMÉRITO CUERPO DE BOMBEROS DE LA REPÚBLICA DE PANAMÁ
DINASEPI
Z. R. COLÓN
INSPECCIONES TÉCNICAS Y VISADO DE PROYECTOS
SERVICIO DE GAS
FIRMA
FECHA 1/4/23

BENEMÉRITO CUERPO DE BOMBEROS DE LA REPÚBLICA DE PANAMÁ
DINASEPI - Z. R. COLÓN
INSPECCIONES TÉCNICAS Y VISADO DE PROYECTOS
REVISADO DE SEGURIDAD
FIRMA
FECHA 4/4/2023

BENEMÉRITO CUERPO DE BOMBEROS DE LA REPÚBLICA DE PANAMÁ
DINASEPI
Z. R. PANAMÁ
INSPECCIONES TÉCNICAS Y VISADO DE PROYECTOS
SISTEMA ELÉCTRICO REVISADO
5/4/2023
FIRMA
FECHA

BENEMÉRITO CUERPO DE BOMBEROS DE LA REPÚBLICA DE PANAMÁ
DINASEPI - Z. R. COLÓN
INSPECCIONES TÉCNICAS Y VISADO DE PROYECTOS
REVISADO
FIRMA
FECHA 4/4/2023

BENEMÉRITO CUERPO DE BOMBEROS DE LA REPÚBLICA DE PANAMÁ
DINASEPI - Z. R. COLÓN
INSPECCIONES TÉCNICAS Y VISADO DE PROYECTOS
ESTE VISADO NO EXIME DE NINGUNA MANERA LA RESPONSABILIDAD DEL DISEÑADOR EN CUANTO A ERRORES U OMISIONES QUE ESTE PUDIERA CONTENER.

ROBERICK JAVIER GARCIA MONTOYA
INGENIERO ELECTROMECANICO
LICENCIA NO. 2012-024-015
FIRMA
Ley 15 del 26 de Enero de 1959
Junta Técnica de Ingeniería y Arquitectura

SHACHA C. BONILLA ESCALA
ARQUITECTA ESTRUCTURAL
Licencia No. 2004-057-006
FIRMA
Ley 15 del 26 de Enero de 1959
Junta Técnica de Ingeniería y Arquitectura

REPRESENTANTE LEGAL

NOTAS:
1. TODAS LAS DIMENSIONES, ELEVACIÓNES Y COORDENADAS EN ESTE PLANO ESTAN EN METROS.
2. LAS COORDENADAS ESTAN REFERENCIADAS EN EL SISTEMA UTM WGS84 ZONA 17 NORTE.

LOS DISEÑOS ARQUITECTÓNICOS PRESENTADOS SON PROPIEDAD DEL DISEÑADOR Y HAN SIDO TRADUCIDOS AL ESPAÑOL POR MINERA PANAMÁ S.A. Y ADAPTADOS CON EL ÚNICO PROPÓSITO DE GESTIÓN PERMISOS ANTE LAS AUTORIDADES CORRESPONDIENTES EN LA REPÚBLICA DE PANAMÁ Y PARA NINGÚN OTRO PROPÓSITO.

No. DIBUJO	REFERENCIAS DE DIBUJO	REV	FECHA	DESCRIPCION	DIBUJO	REVISAD.	ING. CIVIL	ING. ENCARG.	DISEÑO	APR.	APR. CLIENTE
				EMITIDO SOLO PARA PERMISOS	MM						

Minera Panamá

DIBUJO	REVISADO	ING. CIVIL	ING. ENCARG.	DISEÑO	PROJ. APP'D	CLIENT APP'D
MM						

CLIENTE: MPSA

PROYECTO: MINA DE COBRE PANAMA

FIRST QUANTUM MINERALS LTD.

THIS DRAWING IS THE PROPERTY OF MINERA PANAMA S.A. (MPSA), AND THE USE AND COPYING THEREOF IS SUBJECT TO THE TERMS OF THE AGREEMENT UNDER WHICH IT WAS PREPARED. THIS DRAWING MAY NOT BE COPIED EXCEPT AS EXPRESSLY PROVIDED THEREIN.

ESTE PLANO ES PROPIEDAD DE MINERA PANAMA S.A. (MPSA); SU USO Y REPRODUCCION ESTAN SUJETOS A LOS TERMINOS DEL CONTRATO BAJO EL CUAL FUE PREPARADO. PROHIBIDA SU REPRODUCCION A MENOS QUE SEA EXPRESAMENTE INDICADO.

REPUBLICA DE PANAMA
PROVINCIA: COLON
CORREGIMIENTO: COCLE DEL NORTE
DISTRITO: DONOSO

TITULO:
MINA DE COBRE PANAMÁ
CONTENEDOR PARA ANÁLISIS DE MUESTRAS DE CONCRETO
SISTEMA DE SUMINISTRO DE GAS

ESCALA:	No. PROYECTO	No. DIBUJO	REV.
INDICADA			0

DIBUJO	FECHA
M.MIRANDA	15-10-2022

Formato A1